



ΕΦΗΜΕΡΙΣ ΤΗΣ ΚΥΒΕΡΝΗΣΕΩΣ

ΤΗΣ ΕΛΛΗΝΙΚΗΣ ΔΗΜΟΚΡΑΤΙΑΣ

ΤΕΥΧΟΣ ΤΕΤΑΡΤΟ Αρ. Φύλλου 521

4 Ιουλίου 2001

ΠΕΡΙΕΧΟΜΕΝΑ

ΔΙΑΤΑΓΜΑΤΑ

(1)

Τροποποίηση του εγκεκριμένου ρυμοτομικού σχεδίου του δήμου Θεσσαλονίκης (Ν. Θεσσαλονίκης) και καθορισμός όρων και περιορισμών δόμησης.

Ο ΠΡΟΕΔΡΟΣ
ΤΗΣ ΕΛΛΗΝΙΚΗΣ ΔΗΜΟΚΡΑΤΙΑΣ

Έχοντας υπόψη:

1. Τις διατάξεις των άρθρων 152 (παρ.1,2,6 και 10), 154 και 160 (παρ.1 και 2), 248, 249 και 250 του από 14.7.1999 Π.Δ/τος «Κώδικας Βασικής Πολεοδομικής Νομοθεσίας» (Δ΄ 580) όπως τα άρθρα 248, 249 και 250 τροποποιήθηκαν αντιστοίχως με τα άρθρα 5, 6 και 7 του Ν. 2831/2000 «Τροποποίηση διατάξεων του Ν. 1577/85 «Γενικός Οικοδομικός Κανονισμός» και άλλες πολεοδομικές διατάξεις» (Α΄ 140).

2. Τις διατάξεις του άρθρου 99 παρ. 3 του Ν. 1892/1990 «Για τον εκσυγχρονισμό και την ανάπτυξη και άλλες διατάξεις» (Α' 101),όπως αντικαταστάθηκε με την παρ. 2 του άρθρου 7 του Ν. 2052/1992 «Μέτρα για την αντιμετώπιση του νέφους και πολεοδομικές ρυθμίσεις» (Α΄94) και με την παρ. 22 του άρθρου 3 του Ν. 2242/1994 «Πολεοδόμηση περιοχών δεύτερης κατοικίας σε Ζώνες Οικιστικού Ελέγχου, προστασία φυσικού και δομημένου περιβάλλοντος και άλλες διατάξεις» (Α΄162).

3. Τις διατάξεις των παρ. 4.2.β και 4.3 της περιπτ. Α του άρθρου 29 του Ν. 2831/2000 «Τροποποίηση των διατάξεων του Ν. 1577/1985 «Γενικός Οικοδομικός Κανονισμός» και άλλες πολεοδομικές διατάξεις» (Α΄ 140).

4. Τις διατάξεις του άρθρου 29Α του Ν. 1558/1985 «Κυβέρνηση και Κυβερνητικά Όργανα» (Α΄ 137), που προστέθηκε με το άρθρο 27 του Ν. 2081/1992 (Α΄ 154) και αντικαταστάθηκε με την παρ. 2α του άρθρου 1 του Ν. 2469/1997 (Α΄ 38).

5. Την 1663/1999 γνωμοδότηση του Δημοτικού Συμβουλίου Θεσσαλονίκης.

6. Την 7/2001 γνωμοδότηση του Κεντρικού Συμβουλίου Χωροταξίας Οικισμού και Περιβάλλοντος.

7. Το γεγονός ότι από τις κανονιστικές διατάξεις αυτού του διατάγματος δεν προκαλείται δαπάνη σε βάρος του κρατικού προϋπολογισμού και του οικείου Ο.Τ.Α.

8. Την 179/2001 γνωμοδότηση του Συμβουλίου της Επικρατείας με πρόταση του Υπουργού Περιβάλλοντος, Χωροταξίας και Δημοσίων Έργων, αποφασίζουμε:

Άρθρο 1

Εγκρίνεται η τροποποίηση του εγκεκριμένου ρυμοτομικού σχεδίου του δήμου Θεσσαλονίκης (Ν. Θεσσαλονίκης) και ειδικότερα στο χώρο της Πανεπιστημιούπολης του Αριστοτελείου Πανεπιστημίου Θεσσαλονίκης, με τον καθορισμό του με στοιχεία Φ,Μ,Ν,Ξ,Ο,Π,Ρ,Σ,Τ,Υ,Φ τμήματος αυτού σε χώρο Περιφερειακού Γενικού Νοσοκομείου «ΑΧΕΠΑ», όπως φαίνεται στο σχετικό πρωτότυπο διάγραμμα σε κλίμακα 1: 500 που θεωρήθηκε από τον Προϊστάμενο της Διεύθυνσης Τοπογραφικών Εφαρμογών με την 12982/2001 πράξη του και που αντίτυπό του σε φωτοσμίκρυνση δημοσιεύεται με το παρόν διάταγμα.

Άρθρο 2

1.Οι όροι και περιορισμοί δόμησης του καθοριζομένου με το άρθρο 1 του παρόντος χώρου, ορίζονται ως εξής:

- Μέγιστο ποσοστό κάλυψης: εξήντα τοις εκατό (60%) της επιφανείας του.
- Συντελεστής δόμησης: ένα και εξήντα εκατοστά (1,60).

- Τα ανεγερθησόμενα κτίρια πρέπει να απέχουν από τη ρυμοτομική γραμμή δέκα (10.00) μέτρα και από τα λοιπά όρια του χώρου πέντε (5,00) μέτρα τουλάχιστον.

2. Καταργείται το περίγραμμα των με στοιχεία 1,2,3,4,11β,11γ και 11δ κτιρίων,όπως φαίνεται στο διάγραμμα του άρθρου 1.

Άρθρο 3

Η ισχύς του παρόντος διατάγματος αρχίζει από τη δημοσίευσή του στην Εφημερίδα της Κυβερνήσεως.

Στον Υπουργό Περιβάλλοντος, Χωροταξίας και Δημοσίων Έργων αναθέτουμε την δημοσίευση και εκτέλεση του παρόντος διατάγματος.

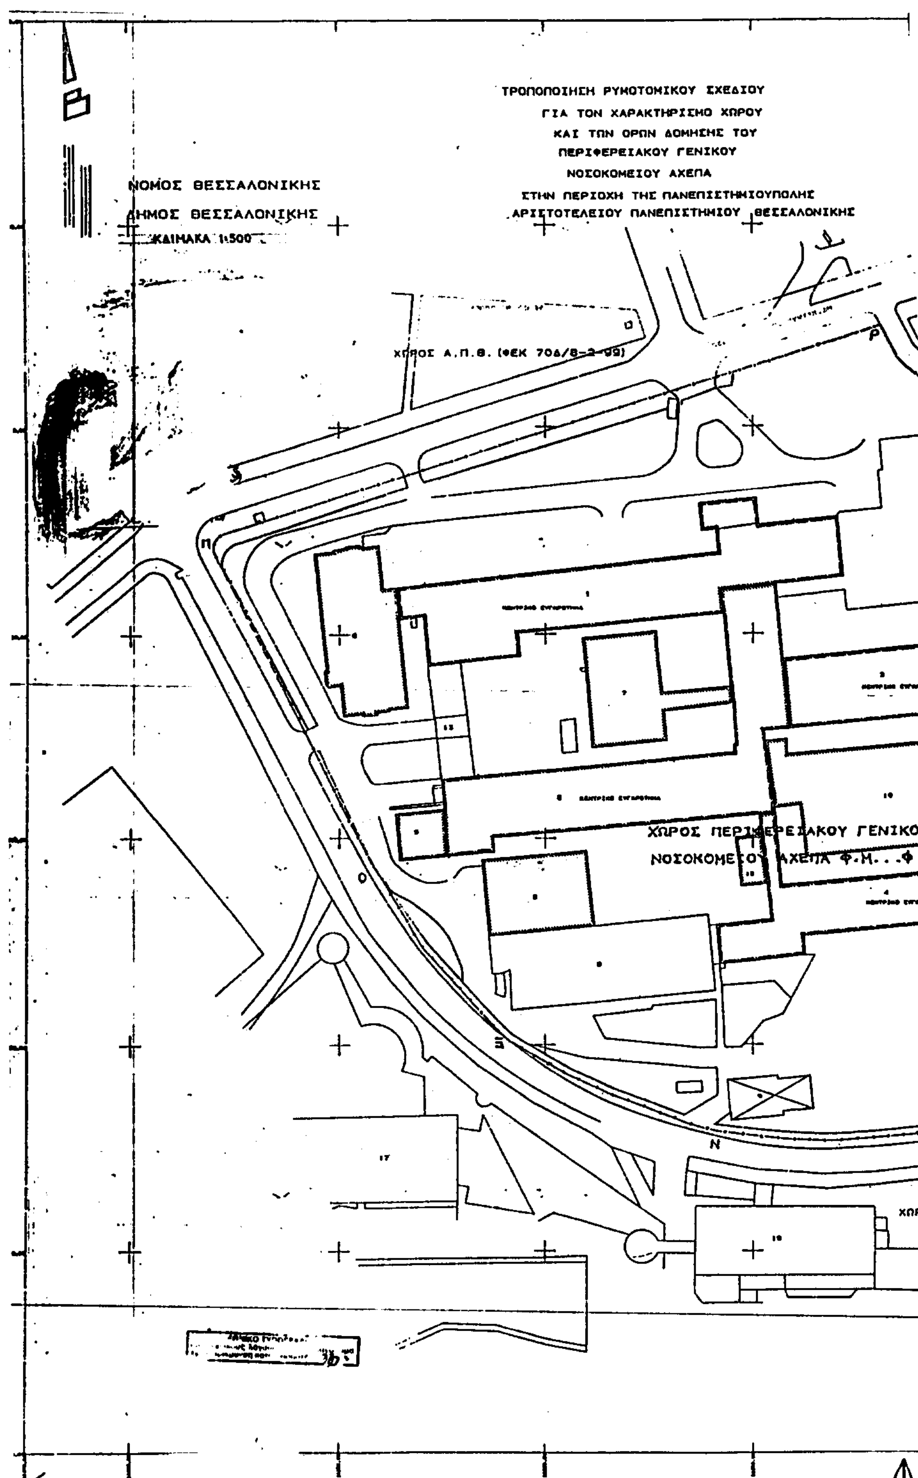
Αθήνα, 15 Ιουνίου 2001

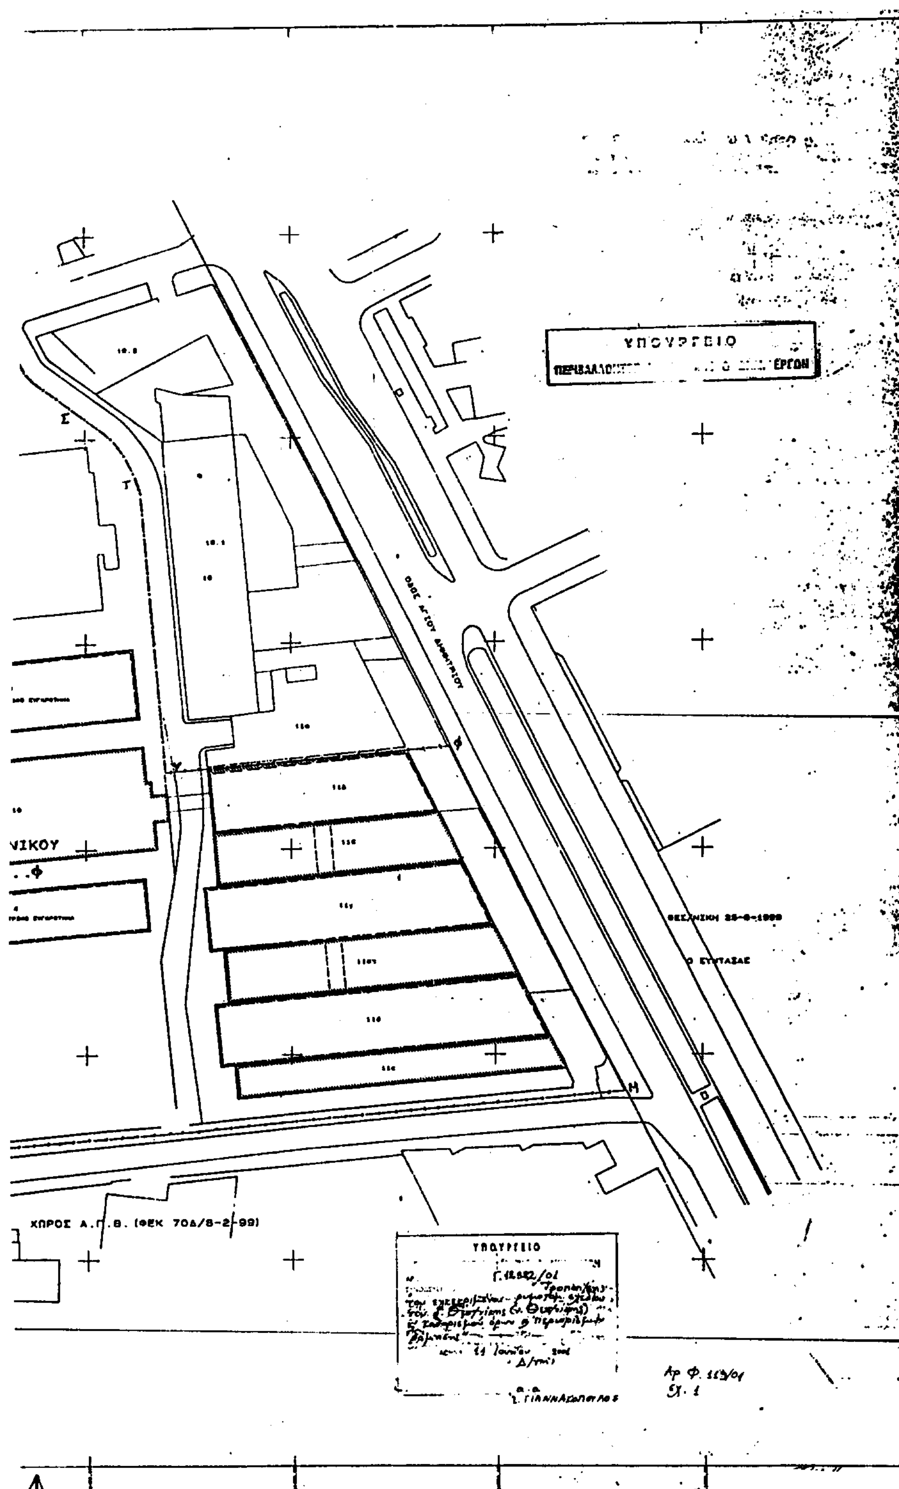
Ο ΠΡΟΕΔΡΟΣ ΤΗΣ ΔΗΜΟΚΡΑΤΙΑΣ

ΚΩΝΣΤΑΝΤΙΝΟΣ ΣΤΕΦΑΝΟΠΟΥΛΟΣ

Ο ΥΠΟΥΡΓΟΣ
ΠΕΡΙΒΑΛΛΟΝΤΟΣ ΧΩΡΟΤΑΞΙΑΣ ΚΑΙ
ΔΗΜΟΣΙΩΝ ΕΡΓΩΝ

ΚΩΣΤΑΣ ΛΑΛΙΩΤΗΣ




ΥΠΟΥΡΓΕΙΟ
ΟΔΟΣ ΑΓΙΟΥ ΔΗΜΗΤΡΙΟΥ
ΝΙΚΟΥ
ΧΩΡΟΣ Α.Π.Θ. (ΦΕΚ 70Δ/8-2-99)
ΥΠΟΥΡΓΕΙΟ

ΑΠΟΦΑΣΕΙΣ

Αριθ. 16042/3820 (2)

Χαρακτηρισμός ως διατηρητέου κτιρίου που βρίσκεται επί της οδού Δροσοπούλου 35 του εγκεκριμένου ρυμοτομικού σχεδίου Αθηνών (Ν. Αττικής) και καθορισμός ειδικών όρων και περιορισμών δόμησης αυτού.

Ο ΥΠΟΥΡΓΟΣ ΠΕΡΙΒΑΛΛΟΝΤΟΣ, ΧΩΡΟΤΑΞΙΑΣ ΚΑΙ ΔΗΜΟΣΙΩΝ ΕΡΓΩΝ

Έχοντας υπόψη:

1. Τις διατάξεις της παρ. 2 του άρθρου 110 του από 14.7.1999 Π.Δ/τος «Κώδικας Βασικής Πολεοδομικής Νομοθεσίας» (Δ΄ 580), όπως αντικαταστάθηκε με το άρθρο 3 (παρ. 2) του Ν. 2831/2000 «Τροποποίηση των διατάξεων του Ν. 1577/1985 «Γενικός Οικοδομικός Κανονισμός» και άλλες πολεοδομικές διατάξεις» (Α΄ 140).

2. Τις διατάξεις του άρθρου 29Α του Ν. 1558/1985 «Κυβέρνηση και Κυβερνητικά Όργανα» (Α΄ 137) που προστέθηκε με το άρθρο 27 του Ν. 2081/1992 (Α΄ 154) και αντικαταστάθηκε με την παραγρ. 2α του άρθρου 1 του Ν. 2469/1997 (Α΄ 38).

3. Την υπ' αριθμ. 103326/1281/5.12.1996 απόφαση του Υπουργού και του Υφυπουργού Περιβάλλοντος Χωροταξίας και Δημοσίων Έργων «Μεταβίβαση αρμοδιοτήτων του Υπουργού και του Υφυπουργού Περιβάλλοντος Χωροταξίας και Δημοσίων Έργων στον Γενικό Γραμματέα, και στους Προϊσταμένους των Γενικών Διευθύνσεων, Διευθύνσεων και Τμημάτων του Υπουργείου Περιβάλλοντος Χωροταξίας και Δημοσίων 'Εργων - πλην Γενικής Γραμματείας Δημοσίων Έργων» (1126/Β/16.12.1996).

4. Τις διατάξεις της παρ. Β του άρθρου 1 του Π.Δ/τος 28/28.1.1993 «Καθορισμός αρμοδιοτήτων που διατηρούνται από τον Υπουργό και τις Περιφερειακές Υπηρεσίες διανομαρχιακού επιπέδου του Υπουργείου Περιβάλλοντος, Χωροταξίας και Δημοσίων Έργων» (Α΄ 9).

5. Την από 8.3.2001 αιτιολογική έκθεση της Διεύθυνσης Πολεοδομικού Σχεδιασμού - Τμήμα Παραδοσιακών Οικισμών.

6. Την από 19.3.2000 σύμφωνη γνώμη του φερόμενου ιδιοκτήτη του κτιρίου κ. Αναστασίου - Χρήστου Νούσια (αριθμ. πρωτ. ΥΠΕΧΩΔΕ 7348/2301/19.3.2001).

7. Το γεγονός ότι από τις κανονιστικές διατάξεις αυτής της απόφασης δεν προκαλείται δαπάνη σε βάρος του κρατικού προϋπολογισμού και του οικείου Ο.Τ.Α., αποφασίζουμε:

1. Χαρακτηρίζεται ως διατηρητέο στο σύνολο του το κτίριο που βρίσκεται επί της οδού Δροσοπούλου 35 στην περιοχή Κυψέλη του εγκεκριμένου ρυμοτομικού σχεδίου Αθηνών (Ν. Αττικής), φερόμενο ως ιδιοκτησία Αναστασίου - Χρήστου Νούσια, όπως αυτό φαίνεται με μαύρη διαγράμμιση στο σχετικό πρωτότυπο διάγραμμα σε κλίμακα 1:1000, που θεωρήθηκε από τον Προϊστάμενο της Διεύθυνσης Τοπογραφικών Εφαρμογών με την αριθμ. 16042/2001 πράξη του και που αντίτυπό του σε φωτοσμίκρυνση δημοσιεύεται με την παρούσα απόφαση.

2. Διατηρητέο χαρακτηρίζεται το αρχικό κτίριο, καθώς και οι εναρμονιζόμενες με αυτό μεταγενέστερες προσθήκες.

3. Απαγορεύεται κάθε αφαίρεση, αλλοίωση ή καταστροφή των επιμέρους αρχιτεκτονικών ή καλλιτεχνικών και διακοσμητικών στοιχείων του χαρακτηριζόμενου ως διατηρητέου κτιρίου πλην εκείνων για τα οποία η Επιτροπή Πολεοδομικού και Αρχιτεκτονικού Ελέγχου (Ε.Π.Α.Ε.) έχει γνωμοδοτήσει για την αφαίρεσή τους.

4. Επιτρέπεται η επισκευή, ο εκσυγχρονισμός των εγκαταστάσεων, η ενίσχυση του φέροντα οργανισμού καθώς και επεμβάσεις για λόγους λειτουργικούς στο χαρακτηριζόμενο ως διατηρητέο κτίριο, εφόσον δεν αλλοιώνεται ο γενικός αρχιτεκτονικός χαρακτήρας του και δεν θίγονται τα διατηρητέα στοιχεία του.

5. Σε περίπτωση αποκατάστασης αλλοιώσεων του διατηρητέου κτιρίου και εφόσον δεν υπάρχουν επαρκή στοιχεία για το ίδιο το κτίριο, λαμβάνεται υπόψη η βασική αρχιτεκτονική σύνθεση και η συγγενής μορφολογία και τεχνολογία των άλλων κτιρίων της περιοχής.

6. Επιτρέπεται, χωρίς υπέρβαση του ισχύοντος στην περιοχή συντελεστή δόμησης και μεγίστου επιτρεπόμενου ύψους, η κατασκευή προσθήκης καθ' ύψος ενός δωματίου επιφάνειας 36,54 τ.μ. και ύψους 2,40 μ. που τοποθετείται σε απόσταση 7,15 μ. από την οικοδομική γραμμή και καλύπτεται με δίρριχτη κεραμοσκεπή στέγη ύψους 1,20 μ., όπως η ρύθμιση αυτή φαίνεται στο σχετικό πρωτότυπο διάγραμμα κάλυψης σε κλίμακα 1:100, που θεωρήθηκε από τον Προϊστάμενο της Διεύθυνσης Τοπογραφικών Εφαρμογών με την ίδια πράξη που αναφέρεται στην παράγραφο 1 της παρούσας απόφασης και του οποίου αντίγραφο σε φωτοσμίκρυνση δημοσιεύεται με την παρούσα απόφαση.

7. Το συνολικό ύψος του κτιρίου, συμπεριλαμβανομένου και του ύψους της στέγης, δεν μπορεί να υπερβαίνει τα 15,20 μ.

8. Δεν επιτρέπεται η τοποθέτηση φωτεινών ή μη επιγραφών και διαφημίσεων στο διατηρητέο κτίριο.

Επιτρέπεται η τοποθέτηση επιγραφών μικρών διαστάσεων που πληροφορούν για την χρήση των χώρων του κτιρίου.

9. Για οποιαδήποτε επέμβαση στο εξωτερικό ή εσωτερικό του διατηρητέου κτιριακού συνόλου και στον περιβάλλοντα χώρο του καθώς και για την τοποθέτηση επιγραφών απαιτείται η έγκριση της Ε.Π.Α.Ε..

10. Η ισχύς της παρούσας απόφασης αρχίζει από τη δημοσίευσή της στην Εφημερίδα της Κυβερνήσεως.

Η παρούσα απόφαση να δημοσιευθεί στην Εφημερίδα της Κυβερνήσεως.

Αθήνα, 18 Ιουνίου 2001

Με εντολή Υπουργού
Ο Γενικός Γραμματέας
ΗΛΙΑΣ ΜΠΕΡΙΑΤΟΣ

ΥΠΟΥΡΓΕΙΟΝ ΔΗΜΟΣΙΩΝ ΕΡΓΩΝ
ΥΠΗΡΕΣΙΑ ΤΟΠΟΓΡΑΦΗΣΕΩΝ ΚΑΙ ΚΤΗΜΑΤΟΛΟΓΙΟΥ

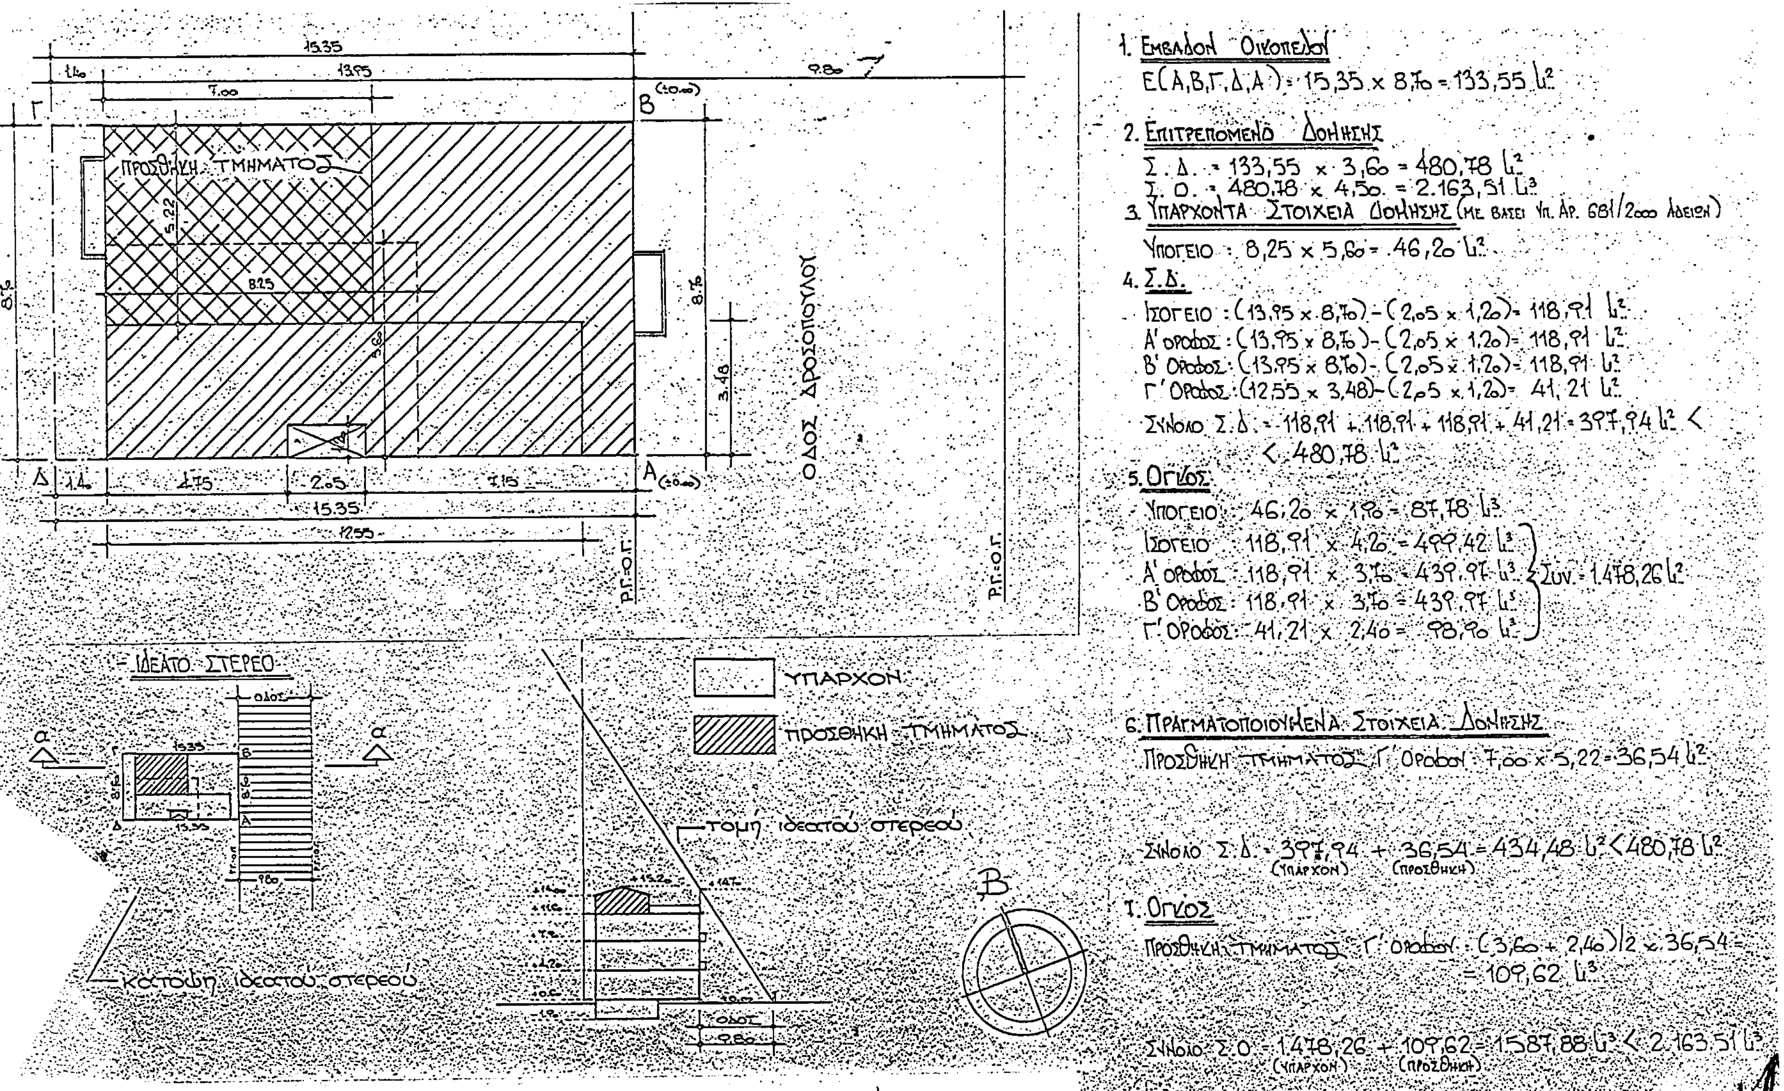
ΕΘΝΙΚΟ ΤΥΠΟΓΡΑΦΕΙΟ
Για τεχνικούς λόγους στο σχεδιάγραμμα έγινε σμίκρυνση κατά ποσοστό 34 %

Κ Α 0036
0319

Κλῖμαξ 1:1000

ΠΕΡΙΒΑΛΛΟΝΤΟΣ ΧΩΡΟΤΑΞΙΑΣ & ΔΗΜ. ΕΡΓΩΝ
Γ.1604200

ΤΟΠΟΓΡΑΦΙΚΟΣ ΧΑΡΤΗΣ	
Συντάξεις	ΥΠΟΥΡΓΕΙΟΝ ΔΗΜΟΣΙΩΝ ΕΡΓΩΝ ΥΠΗΡΕΣΙΑ ΤΟΠΟΓΡΑΦΗΣΕΩΝ Κ. ΚΤΗΜΑΤΟΛΟΓΙΟΥ
Χρόνος συντάξεως	1974
Μέθοδος συντάξεως	ΦΩΤΟΓΡΑΜΜΕΤΡΙΚΩΣ
Περιοχή	ΑΘΗΝΩΝ
Νομός	ΑΤΤΙΚΗΣ


1. Εμβαδόν Οικοπέδου
Ε(Α,Β,Γ,Δ,Α) = 15,35 x 8,70 = 133,55 μ²
2. Επιτρεπόμενα Δόμησης
Σ.Δ. = 133,55 x 3,60 = 480,78 μ²
Σ.Ο. = 480,78 x 4,50 = 2.163,51 μ³
3. Υπάρχοντα Στοιχεία Δόμησης (με βάσει Υπ. Αρ. 681/2000 Άδειας)
Υπόγειο : 8,25 x 5,60 = 46,20 μ²
4. Σ.Δ.
Ισόγειο : (13,95 x 8,70) - (2,05 x 1,20) = 118,91 μ²
Α' Όροφος : (13,95 x 8,70) - (2,05 x 1,20) = 118,91 μ²
Β' Όροφος : (13,95 x 8,70) - (2,05 x 1,20) = 118,91 μ²
Γ' Όροφος : (12,55 x 3,48) - (2,05 x 1,20) = 41,21 μ²
Σύνολο Σ.Δ. = 118,91 + 118,91 + 118,91 + 41,21 = 397,94 μ² < 480,78 μ²
5. Όγκος
Υπόγειο 46,20 x 1,90 = 87,78 μ³
Ισόγειο 118,91 x 4,20 = 499,42 μ³
Α' Όροφος 118,91 x 3,70 = 439,97 μ³
Β' Όροφος 118,91 x 3,70 = 439,97 μ³
Γ' Όροφος 41,21 x 2,40 = 98,90 μ³
Συν. = 1.478,26 μ³
6. Πραγματοποιούμενα Στοιχεία Δόμησης
Προσθήκη Τμήματος Γ' Ορόφου 7,00 x 5,22 = 36,54 μ²
Σύνολο Σ.Δ. = 397,94 (υπάρχον) + 36,54 (προσθήκη) = 434,48 μ² < 480,78 μ²
7. Όγκος
Προσθήκη Τμήματος Γ' Ορόφου : (3,60 + 2,40)/2 x 36,54 = 109,62 μ³
Σύνολο Σ.Ο. = 1.478,26 (υπάρχον) + 109,62 (προσθήκη) = 1.587,88 μ³ < 2.163,51 μ³
ΠΡΟΣΘΗΚΗ ΤΜΗΜΑΤΟΣ
ΟΔΟΣ ΔΡΟΣΟΠΟΥΛΟΥ
Β (±0.00)
Α (±0.00)
Γ
Δ
15.35
13.95
7.00
8.25
5.22
3.60
3.48
8.70
2.05
4.75
7.15
12.55
1.40
9.80
Ρ.Γ.-Ο.Γ.
ΥΠΑΡΧΟΝ
ΠΡΟΣΘΗΚΗ ΤΜΗΜΑΤΟΣ
ΙΔΕΑΤΟ ΣΤΕΡΕΟ
α
ΟΔΟΣ
τομή ιδεατού στερεού
κάτοψη ιδεατού στερεού
Β

ΥΠΟΥΡΓΕΙΟ ΠΕΡΙΒΑΛΛΟΝΤΟΣ ΧΩΡΟΤΑΞΙΑΣ & ΔΗΜ. ΕΡΓΩΝ

ΣΥΝΟΔΕΥΕΙ ΤΗΝ ΥΠ' ΑΡΙΘΜ. Γ.16042/01 ΑΠΟΦΑΣΗ

ΠΕΡΙ "Χαρακτηρισμός ως διατηρητέου κτιρίου που βρίσκεται επί της οδού Δροσοπούλου 35 του ρυμοτομικού σχεδίου Αθηνών (ν. Αττικής) & καθορισμός ειδικών όρων και περιορισμών δόμησης αυτού."

ΑΘΗΝΑ 18 Ιουνίου 2001

Ο Διευθυντής

α/α

Λ. Γιαννακόπουλος

Α.Φ. 124/01

67.2

Όψη επί της Ι. Δροσοπούλου

ΥΠΟΥΡΓΕΙΟ

ΠΕΡΙΒΑΛΛΟΝΤΟΣ

ΧΩΡΟΤΑΞΙΑΣ

ΚΑΙ ΔΗΜ. ΕΡΓΩΝ

Δ/ΝΣΗ ΠΟΛΕΟΔ. ΣΧΕΔΙΑΣΜΟΥ

ΤΜΗΜΑ ΠΑΡΑΔΟΣ. ΟΙΚΙΣΜΩΝ

ΘΕΣΗ: Ι. ΔΡΟΣΟΠΟΥΛΟΥ 35 ΚΥΨΕΛΗ

ΘΕΜΑ: Χαρακτηρισμός ως διατηρητέου κτιρίου επί της Ι. Δροσοπούλου 35, στην Κυψέλη, ιδιοκτ. Αναστ. & Χρήστου Νούσια και καθορισμός ειδικών όρων και περιορισμών δόμησης αυτού.

Διατηρητέο κτίριο

Ειδική ρύθμιση.

ΚΛΙΜΑΚΑ 1:100

Αριθ. 33 (3)

Κήρυξη ως αναδασωτέας εκτάσεως 1,476 στρεμ. στη θέση «Ιπιτή» του Δήμου Παιανίας του Νομού Αττικής.

Ο ΓΕΝΙΚΟΣ ΓΡΑΜΜΑΤΕΑΣ ΠΕΡΙΦΕΡΕΙΑΣ ΑΤΤΙΚΗΣ

Έχοντας υπόψη:

1. Τις διατάξεις του Ν. 3200/55 «Περί Διοικητής Αποκεντρώσεως», όπως αυτές τροποποιήθηκαν μεταγενέστερα με το Ν.Δ. 532/70.

2. Τις διατάξεις του Ν. 2503/1997 «Διοίκηση, οργάνωση, στελέχωση της Περι'φερειας κλπ.».

3. Τις διατάξεις της παρ. 3 του άρθρου 117 του Συντάγματος της Χώρας.

4. Τις διατάξεις του Ν. 998/79 «Περί προστασίας των Δασών και των Δασικών εν γένει εκτάσεων της Χώρας» και ειδικότερα:

α) Του άρθρου 41 παρ. 1

β) Του άρθρου 38 παρ. 1.

5. Τις διαταγές του Υπουργείους Γεωργίας:

α) 160417/1180/8.7.80, «Περί οδηγιών για τις αναδασωτέες εκτάσεις».

β) 182447/3049/24.9.80.

6. Την αριθ. 9047/27.11.2000 πρόταση του Δασαρχείου Πεντέλης σχετικά με την κήρυξη ως αναδασωτέας, της αναφερόμενης στο θέμα εκτάσεως, αποφασίζουμε:

Κηρύσσουμε αναδασωτέα, ώστε να αποκλεισθεί η διάθεσή της για άλλο προορισμό τη δημόσια δασική έκταση, εμβαδού ενός στρέμματος και τετρακοσίων εβδομήντα έξι χιλιοστών του στρέμματος (1,476) στη θέση «Ιπιτή», περιφέρειας Δήμου Παιανίας, Ν. Αττικής με σκοπό τη διατήρηση του χαρακτήρα της δασικής έκτασης και την επαναδημιουργία της δασικής βλάστησης η οποία αποτελούμενη από πουρνάρια, σχίνα και αγριελιές καταστράφηκε με παράνομη ρίψη μπάζων, κατά μήνα Απρίλιο του έτους 2001. Τμήμα της ως άνω εκτάσεως εμβαδού ενός στρέμματος και εκατό είκοσι χιλιοστών του στρέμματος (1,120), είναι κηρυγμένο αναδασωτέο και με την αριθμ. 1069-19.5.1989, απόφαση Νομάρχη Ανατ. Αττικής και με την παρούσα επαναβεβαιώνεται η αναδάσωσή της. Η ανωτέρω έκταση προσδιορίζεται από τα στοιχεία: Α-Ε-Ζ-Η-Β-Γ-Δ-Α-

όπως φαίνονται στο συνημμ.ενο διάγραμμα το οποίο αποτελεί αναπόσπαστο μέρος της αποφάσεως αυτής και έχει όρια:

Ανατολικά: Με δημόσια δασική έκταση.

Δυτικά: Με δημόσια δασική και με αγροτική έκταση.

Βόρεια: Με δημόσια δασική έκταση.

Νότια: Με δημόσια δασική έκταση.

Η απόφαση αυτή να δημοσιευθεί στην Εφημερίδα της Κυβερνήσεως.

Αγία Παρασκευή, 16 Μαΐου 2001

Ο Γενικός Γραμματέας Περιφέρειας

ΜΙΧΑΗΛ ΚΥΡΙΑΚΙΔΗΣ

